

福岡広域都市計画地区計画の変更（福岡市決定）

都市計画天神明治通り地区地区計画を次のように変更する。

名称	天神明治通り地区地区計画
位置	福岡市中央区天神一丁目及び天神二丁目の各一部
面積	約 1.7 ha
地区計画の目標	<p>当地区は福岡を代表する業務・商業地区であり、地下鉄天神駅や天神地下街に隣接するとともに、明治通り、昭和通り、渡辺通りに面し、地下と地上において多くの人々が行き交う地区である。</p> <p>国際的な都市間競争の激化や建築物の機能更新期を迎える中で、当地区では、計画的な機能更新と併せた中枢業務機能の強化や商業等多様な機能の導入、公共交通機関の乗換えや回遊等の歩行者ネットワークの強化、明治通りにおける風格ある景観形成等が課題となっている。</p> <p>このため、九州・アジア新時代の交流拠点といった都市像や、環境、魅力、安全安心、共働など、今後求められる都市づくりの視点を踏まえ、都市機能の強化及び、魅力ある質の高い市街地環境の形成を図ることを目標とする。</p>
区域の整備・開発及び保全に関する方針	<p>土地利用の方針</p> <p>1 都心機能を強化し、国際競争力を高めるため、土地利用の方針を以下のように定める。</p> <p>〈基本方針（共通項目）〉</p> <p>①業務機能の高度化に加え、地上低層部から地下レベルを中心に「街の共用部」として集客、交流、創造機能の導入を図る。</p> <p>② 地上・地下の快適な歩行者空間の創出などとあわせて、土地の有効・高度利用を促進し、活力とにぎわいのある都心空間と魅力ある市街地環境の形成を図る。</p> <p>●天神二丁目南ブロック（明治通り沿道）</p> <p>③当地区は、明治通りに面して東西方向に長い街区形状であるため、駐車場計画にあたっては、駐車場の集約化及び出入口の集約化、共有車路の整備・運用などにより明治通り側の駐車場出入口を最低限とするとともに、公共交通利用の促進を図るなど、交通対策に取り組む。</p>
	<p>都市基盤施設及び地区施設の整備の方針</p> <p>2 明治通りを骨格とし、東西の歩行者ネットワークとともに北天神・南天神への連絡強化を意識した歩行者の回遊性の向上を図るため、都市基盤施設及び地区施設の整備方針を以下のように定める。</p> <p>〈基本方針（共通項目）〉</p> <p>①地上・地下の敷地内歩行者用通路等の整備を誘導するとともに、主要な歩行者動線の結節点において、バリアフリー化された地上・地下を結ぶ縦動線や広場の整備を誘導する。</p> <p>●天神一丁目南ブロック</p> <p>②地下鉄天神駅及び天神地下街と市役所前地下広場を結ぶ歩行者用通路を整備するとともに、地下鉄天神駅、天神地下街及び地下通路に接続する広場並びに地下部から地上部への出入口の確保を行う。</p> <p>●天神二丁目南ブロック（明治通り沿道）</p> <p>③地下鉄天神駅から天神西通り方面へのバリアフリー化された地下歩行者用通路を整備するとともに、地下鉄天神駅、地下歩行者用通路に接続する広場並びに地下部から地上部への出入口の確保を行う。</p> <p>④明治通りと市道天神23号線を結ぶ歩行者用通路を整備し、歩行者の回遊性の向上を図り明治通りと南北の連絡強化に努める。</p> <p>〈誘導方針（努力項目）〉</p> <p>⑤明治通りにおいては、わかりやすく、歩いて楽しい歩行者ネットワークの形成を図るため、建築物の機能更新とあわせて、快適で高質な歩行者空間の創出を図る。</p>

区域の整備・開発及び保全に関する方針	<p>都市基盤施設及び地区施設の整備の方針</p> <p>●天神一丁目南ブロック</p> <p>⑥因幡町通り（市道天神3号線）においては、渡辺通りを補完して天神を南北につなぐ魅力ある歩行者回遊動線となるよう、にぎわいと憩いの空間の創出や沿道の緑化等に努める。</p> <p>⑦街区外周の道路においては、快適な歩行者ネットワークの形成を図るため、建築物の機能更新とあわせて、にぎわいのある歩行者空間の創出や緑化等に努める。</p> <p>⑧地下鉄天神駅や歩行者用通路等と連絡する地下部において、来街者を迎え、多様な交流の場となるよう、にぎわいと風格のある歩行者空間の創出に努める。</p> <p>●天神二丁目南ブロック（明治通り沿道）</p> <p>⑨地下鉄天神駅や歩行者用通路等と連絡する地下部において、来街者を迎え、多様な交流の場となるよう、にぎわいと風格のある歩行者空間の創出に努める。</p>
	<p>建築物等の整備の方針</p> <p>3 良好な市街地環境の形成を図るため、建築物等の整備の方針を以下のように定める。</p> <p>〈基本方針（共通項目）〉</p> <p>①当地区にふさわしい業務・商業等の機能の集積と、建物低層部への歩行者空間に面したにぎわいの創出を図るため、必要に応じて「建築物等の用途の制限」を定める。</p> <p>②土地の健全かつ合理的な高度利用を通じて魅力ある市街地環境の形成を図るため、必要に応じて「建築物の容積率の最高限度」を定める。</p> <p>③歩行者及び自転車の安全で快適な空間を確保するため、必要に応じて「壁面の位置の制限」を定める。</p> <p>④にぎわいのある街並みの形成を図るため、必要に応じて「建築物等の形態又は意匠の制限」「壁面の位置の制限」等を定める。特に明治通り沿道は、壁面が連続した景観の形成を図るとともに、魅力的な歩行者空間と風格のある都市景観を形成する建物デザインとする。</p> <p>〈誘導方針（努力項目）〉</p> <p>⑤交通環境の改善を図るため、利用しやすい駐輪場の整備に努めるとともに、駐車場の出入口を周辺の交通環境や歩行者の安全に配慮した配置とし、集約化（車路共用化、地下接続等）に努める。</p> <p>⑥環境との共生を図るため、環境負荷の低減や資源の再利用、緑化をはじめとする自然的環境の創出等に努める。</p> <p>⑦安全・安心の向上を図るため、ユニバーサルデザインの理念に基づいた整備や、耐震性の向上をはじめとした防災性及び防犯性の向上に努める。</p> <p>●天神一丁目南ブロック</p> <p>⑧「街の共用部」などにおいて、都心機能を強化し、国際競争力を高めるため、アジアビジネス、創業支援、文化、情報発信、観光などの機能の導入に努める。</p> <p>⑨バスベ이의確保やバス停周辺の滞留空間の確保、利用しやすい共同荷捌き駐車場や駐輪場の確保など、交通環境の改善に努める。</p> <p>⑩魅力ある街並みを創出するよう、建築物の地上2階から3階の間の分節化や低層部の可視化、高質で洗練された広告物・サインの表示、沿道緑化など、周辺環境と調和した良好な沿道景観等の形成に努める。</p> <p>⑪健全な土地の有効・高度利用を図るため、敷地の共同化に努める。</p> <p>●天神二丁目南ブロック（明治通り沿道）</p> <p>⑫「街の共用部」などにおいて、都心機能を強化し、国際競争力を高めるため、アジアビジネス、創業支援、文化、情報発信、観光などの機能の導入に努める。</p>

区域の整備・開発及び保全に関する方針	建築物等の整備の方針	<p>⑬バスベ이의確保やバス停周辺の滞留空間の確保、利用しやすい共同荷捌き駐車場や駐輪場の確保など、交通環境の改善に努める。</p> <p>⑭魅力ある街並みを創出するよう、建築物の地上2階から3階の間の分節化や低層部の可視化、高質で洗練された広告物・サインの表示、沿道緑化など、周辺環境と調和した良好な沿道景観等の形成に努める。</p> <p>⑮健全な土地の有効・高度利用を図るため、敷地の共同化に努める。</p> <p>⑯この地区計画の告示があった日において敷地内に現存する地下鉄換気塔については、建築物の建て替え後、壁面後退区域を除く建築物の敷地において機能確保を図る。</p> <p>〈許可方針（選択項目）〉</p> <p>●<b>天神一丁目南ブロック、天神二丁目南ブロック（明治通り沿道）</b></p> <p>⑰良好なまちなみ及び魅力ある市街地環境を形成するため、必要に応じて「壁面の位置の制限」等を定め、特定行政庁の許可により本地区にふさわしい道路斜線制限及び隣地斜線制限の運用を図る。</p>
	その他当該区域の整備及び開発に関する方針	4 地区の個性を創出するため、那珂川沿いにおける水辺の魅力を活かした環境形成や、天神交差点における街の個性を創出する建物コーナー部のデザインの工夫等により、地区のランドマークの形成に努める。

再開発等促進区	約 4.2ha					
主要な公共施設の配置及び規模	広場	名称	面積	摘要		
		広場Q	約100㎡	地上部	地下鉄天神駅に接続する地下部から地上部への階段等の出入口施設を含む (ただし、広場の面積には、出入口施設の面積を算入しないものとする。)	
		広場R	約100㎡	地下部		
		広場S	約100㎡	地上部		
	広場T	約100㎡	地下部			
	その他の公共空地	名称	幅員	延長	摘要	
		歩行者用通路A	6m	約120m	地下部(地下鉄天神駅等とバリアフリー接続)	
歩行者用通路B		4m	約150m	地下部 (この地区計画の告示があった日に地下鉄天神駅の出入口を有する敷地においては、当該通路を地下鉄天神駅に接続させるとともに、地下鉄天神駅の出入口機能を確認する)		

再開発等促進区						
天神一丁目南ブロック						
地区整備計画	面積	約 3.1ha				
	地区施設の配置及び規模	広場	名称	面積	摘要	
			広場A	約100㎡	地上部	地下鉄天神駅、天神地下街及び地下通路に接続する地下部から地上部への階段等の出入口施設を含む。 (ただし、広場の面積には、出入口施設の面積を算入しないものとする。)
			広場B	約100㎡	地上部	
			広場C	約100㎡	地上部	
			広場D	約100㎡	地上部	
			広場E	約100㎡	地上部	
			広場F	約100㎡	地上部	
			広場G	約100㎡	地上部	
			広場H	約100㎡	地上部	
広場I			約100㎡	地下部		
広場J	約100㎡	地下部				

地区整備計画	地区施設の配置及び規模	広場	名称	面積	摘要		
			広場K	約100㎡	地下部	地下鉄天神駅、天神地下街及び地下通路に接続する地下部から地上部への階段等の出入口施設を含む。 (ただし、広場の面積には、出入口施設の面積を算入しないものとする。)	
			広場L	約100㎡	地下部		
			広場M	約100㎡	地下部		
			広場N	約100㎡	地下部		
			広場O	約100㎡	地下部		
		広場P	約100㎡	地下部			
	その他の公共空地	名称	幅員	延長	摘要		
		歩行者用通路1号	3m	約75m	地下部	天神地下街とバリアフリー接続	
		歩行者用通路2号	3m	約60m	地下部		
建築物等に関する事項							
建築物等の用途の制限	<p>建築をしてはならない建築物は、次に掲げるものとする。</p> <ol style="list-style-type: none"> <li>風俗営業等の規制及び業務の適正化等に関する法律第2条第1項及び第6項に掲げる用途に供する建築物</li> <li>建築物の最上階及びその直下階以外の部分を建築基準法別表第2(イ)項第1号から第3号までに掲げる用途に供する建築物</li> <li>建築基準法別表第2(ヘ)項第2号に掲げる工場</li> <li>建築基準法別表第2(ト)項第3号に掲げる工場</li> </ol> <p>なお、建築物の低層部には、都心部の機能強化に資する集客・交流・創造等の機能を担い、沿道のにぎわい創出に資する用途の導入に努めるものとする。</p>						
	建築物の容積率の最高限度	<ol style="list-style-type: none"> <li>建築物の容積率の最高限度は、10分の90とする。</li> <li>地区計画の区域の整備・開発及び保全に関する方針の誘導方針(努力項目)に該当する整備を行う建築物で、かつ、都心部の機能強化と魅力づくりに資する建築物の容積率の最高限度については、最大で10分の35(因幡町通り(市道天神3号線)に面する街区において、地下鉄天神駅、天神地下街、及び市道天神2号線・市道天神3号線の地下通路から地上部に至る出入口を確保する建築物のうち、主要な公共施設の整備等に寄与する建築物の容積率の最高限度については、さらに10分の15を加えた数値とする。)を前項に掲げる数値に加えた数値とする。</li> </ol> <p>ただし、敷地面積が1000㎡未満の建築物にあっては、建築物の容積率の最高限度は10分の100とする。(この地区計画の告示があった日において、現に建築物の敷地として使用されている1000㎡未満の土地について、その全部を一の敷地として使用するものを除く。)</p>					
		壁面の位置の制限	<ol style="list-style-type: none"> <li>計画図に示す広場A、B、C、D、E、F、G、H、I、J、K、L、M、N、O及びPの区域には、建築物の壁若しくはこれに代わる柱の面又は建築物に付属する門若しくはへいを建築してはならない。 ただし、当該広場の床面(屋外の1階部分に設置されるもの)にあっては、地盤面からの高さが地上部にあっては5m、地下部にあっては2.5mを超える建築物の部分及びこれを支える柱で広場の利用上支障がないもの並びに階段等については、この限りではない。</li> <li>市道天神2号線、市道天神3号線、市道天神5号線、市道天神10号線、都市計画道路千代大手門線及び都市計画道路天神通線との境界線(計画線を含む。)から建築物の外壁若しくはこれに代わる柱の面、又は建築物に付属する門若しくはへいまでの距離の最低限度は、2mとする。 ただし、歩廊、渡り廊下その他これらに類する建築物の部分で、歩行者の利便に供するものはこの限りではない。</li> </ol>				
建築物等の形態又は意匠の制限	都心にふさわしい良好な都市景観の形成を図るため、建築物の屋根及び外壁又はこれに代わる柱の面は、周辺の環境と調和するよう、形態、意匠及び色彩に配慮するものとする。						

天神二丁目南ブロック（明治通り沿道）								
面積		約 1.1 ha						
地区整備計画	地区施設の配置及び規模	その他の公共空地	名称	幅員	延長	摘要		
			歩行者用通路3号	3 m	約40 m	地上部		
	建築物等に関する事項	建築物等の用途の制限	<p>建築をしてはならない建築物は、次に掲げるものとする。</p> <ol style="list-style-type: none"> <li>1 風俗営業等の規制及び業務の適正化等に関する法律第2条第1項及び第6項に掲げる用途に供する建築物</li> <li>2 建築物の最上階及びその直下階以外の部分を建築基準法別表第2(イ)項第1号から第3号までに掲げる用途に供する建築物</li> <li>3 建築基準法別表第2(ヘ)項第2号に掲げる工場</li> <li>4 建築基準法別表第2(ト)項第3号に掲げる工場</li> </ol> <p>なお、建築物の低層部には、都心部の機能強化に資する集客・交流・創造等の機能を担い、沿道のにぎわい創出に資する用途の導入に努めるものとする。</p>					
		建築物の容積率の最高限度	<ol style="list-style-type: none"> <li>1 建築物の容積率の最高限度は、10分の90とする。</li> <li>2 地区計画の区域の整備、開発、及び保全の方針の誘導方針（努力項目）に該当する整備を行う建築物で、かつ、都心部の機能強化と魅力づくりに資する建築物の容積率の最高限度については、最大で10分の35（天神ビッグバンボーナス認定を受けた建築物については、さらに10分の5を加えた数値とする。）を前項に掲げる数値に加えた数値とする。</li> </ol> <p>ただし、敷地面積が1000㎡未満の建築物にあつては、建築物の容積率の最高限度は10分の100とする。（この地区計画の告示があつた日において、現に建築物の敷地として使用されている1000㎡未満の土地について、その全部を一の敷地として使用するものを除く。）</p>					
壁面の位置の制限		<ol style="list-style-type: none"> <li>1 計画図に示す広場Q、R、S及びTの区域には、建築物の壁若しくはこれに代わる柱の面又は建築物に付属する門若しくはへいを建築してはならない。 ただし、当該広場の床面（屋外の1階部分に設置されるものにあつては、地盤面）からの高さが5mを超える建築物の部分及びこれを支える柱で広場の利用上支障がないもの並びに階段等については、この限りではない。</li> <li>2 計画図に示す位置においては、敷地境界線から建築物の外壁若しくはこれに代わる柱の面又は建築物に付属する門若しくはへいまでの距離の最低限度は、4m、2m又は1mとする。 ただし、歩廊、渡り廊下その他これらに類する建築物の部分で、歩行者の利便に供するものはこの限りではない。</li> </ol>						
建築物等の形態又は意匠の制限	<p>都心にふさわしい良好な都市景観の形成を図るため、建築物の屋根及び外壁又はこれに代わる柱の面は、周辺の環境と調和するよう、形態、意匠及び色彩に配慮するものとする。</p>							




「地区計画、再開発等促進区及び地区整備計画の区域、主要な公共施設の配置及び規模、地区施設の配置及び規模、並びに壁面の位置の制限は計画図表示のとおり」

理由

当地区は、福岡を代表する業務・商業地区であり、国際的な都市間競争の激化や建築物の更新期を迎える中で、業務機能の強化や多様な機能の導入、歩行者ネットワークの強化、風格ある景観形成等が課題となっている。このたび、都心部の都市機能の強化や魅力あるまちづくりを推進するため、本案のとおり変更する。

福岡広域都市計画 天神明治通り地区地区計画 計画図 S=1:2,500

区分	説明
①-②	河川中心
②-③	見通し界(③-④延長)
③-④	敷地界
④-⑤	見通し界
⑤-⑥	道路中心
⑥-⑦	見通し界(⑤-⑥延長)
⑦-⑧	道路端
⑧-⑨	敷地界
⑨-⑩	道路端
⑩-①	道路中心

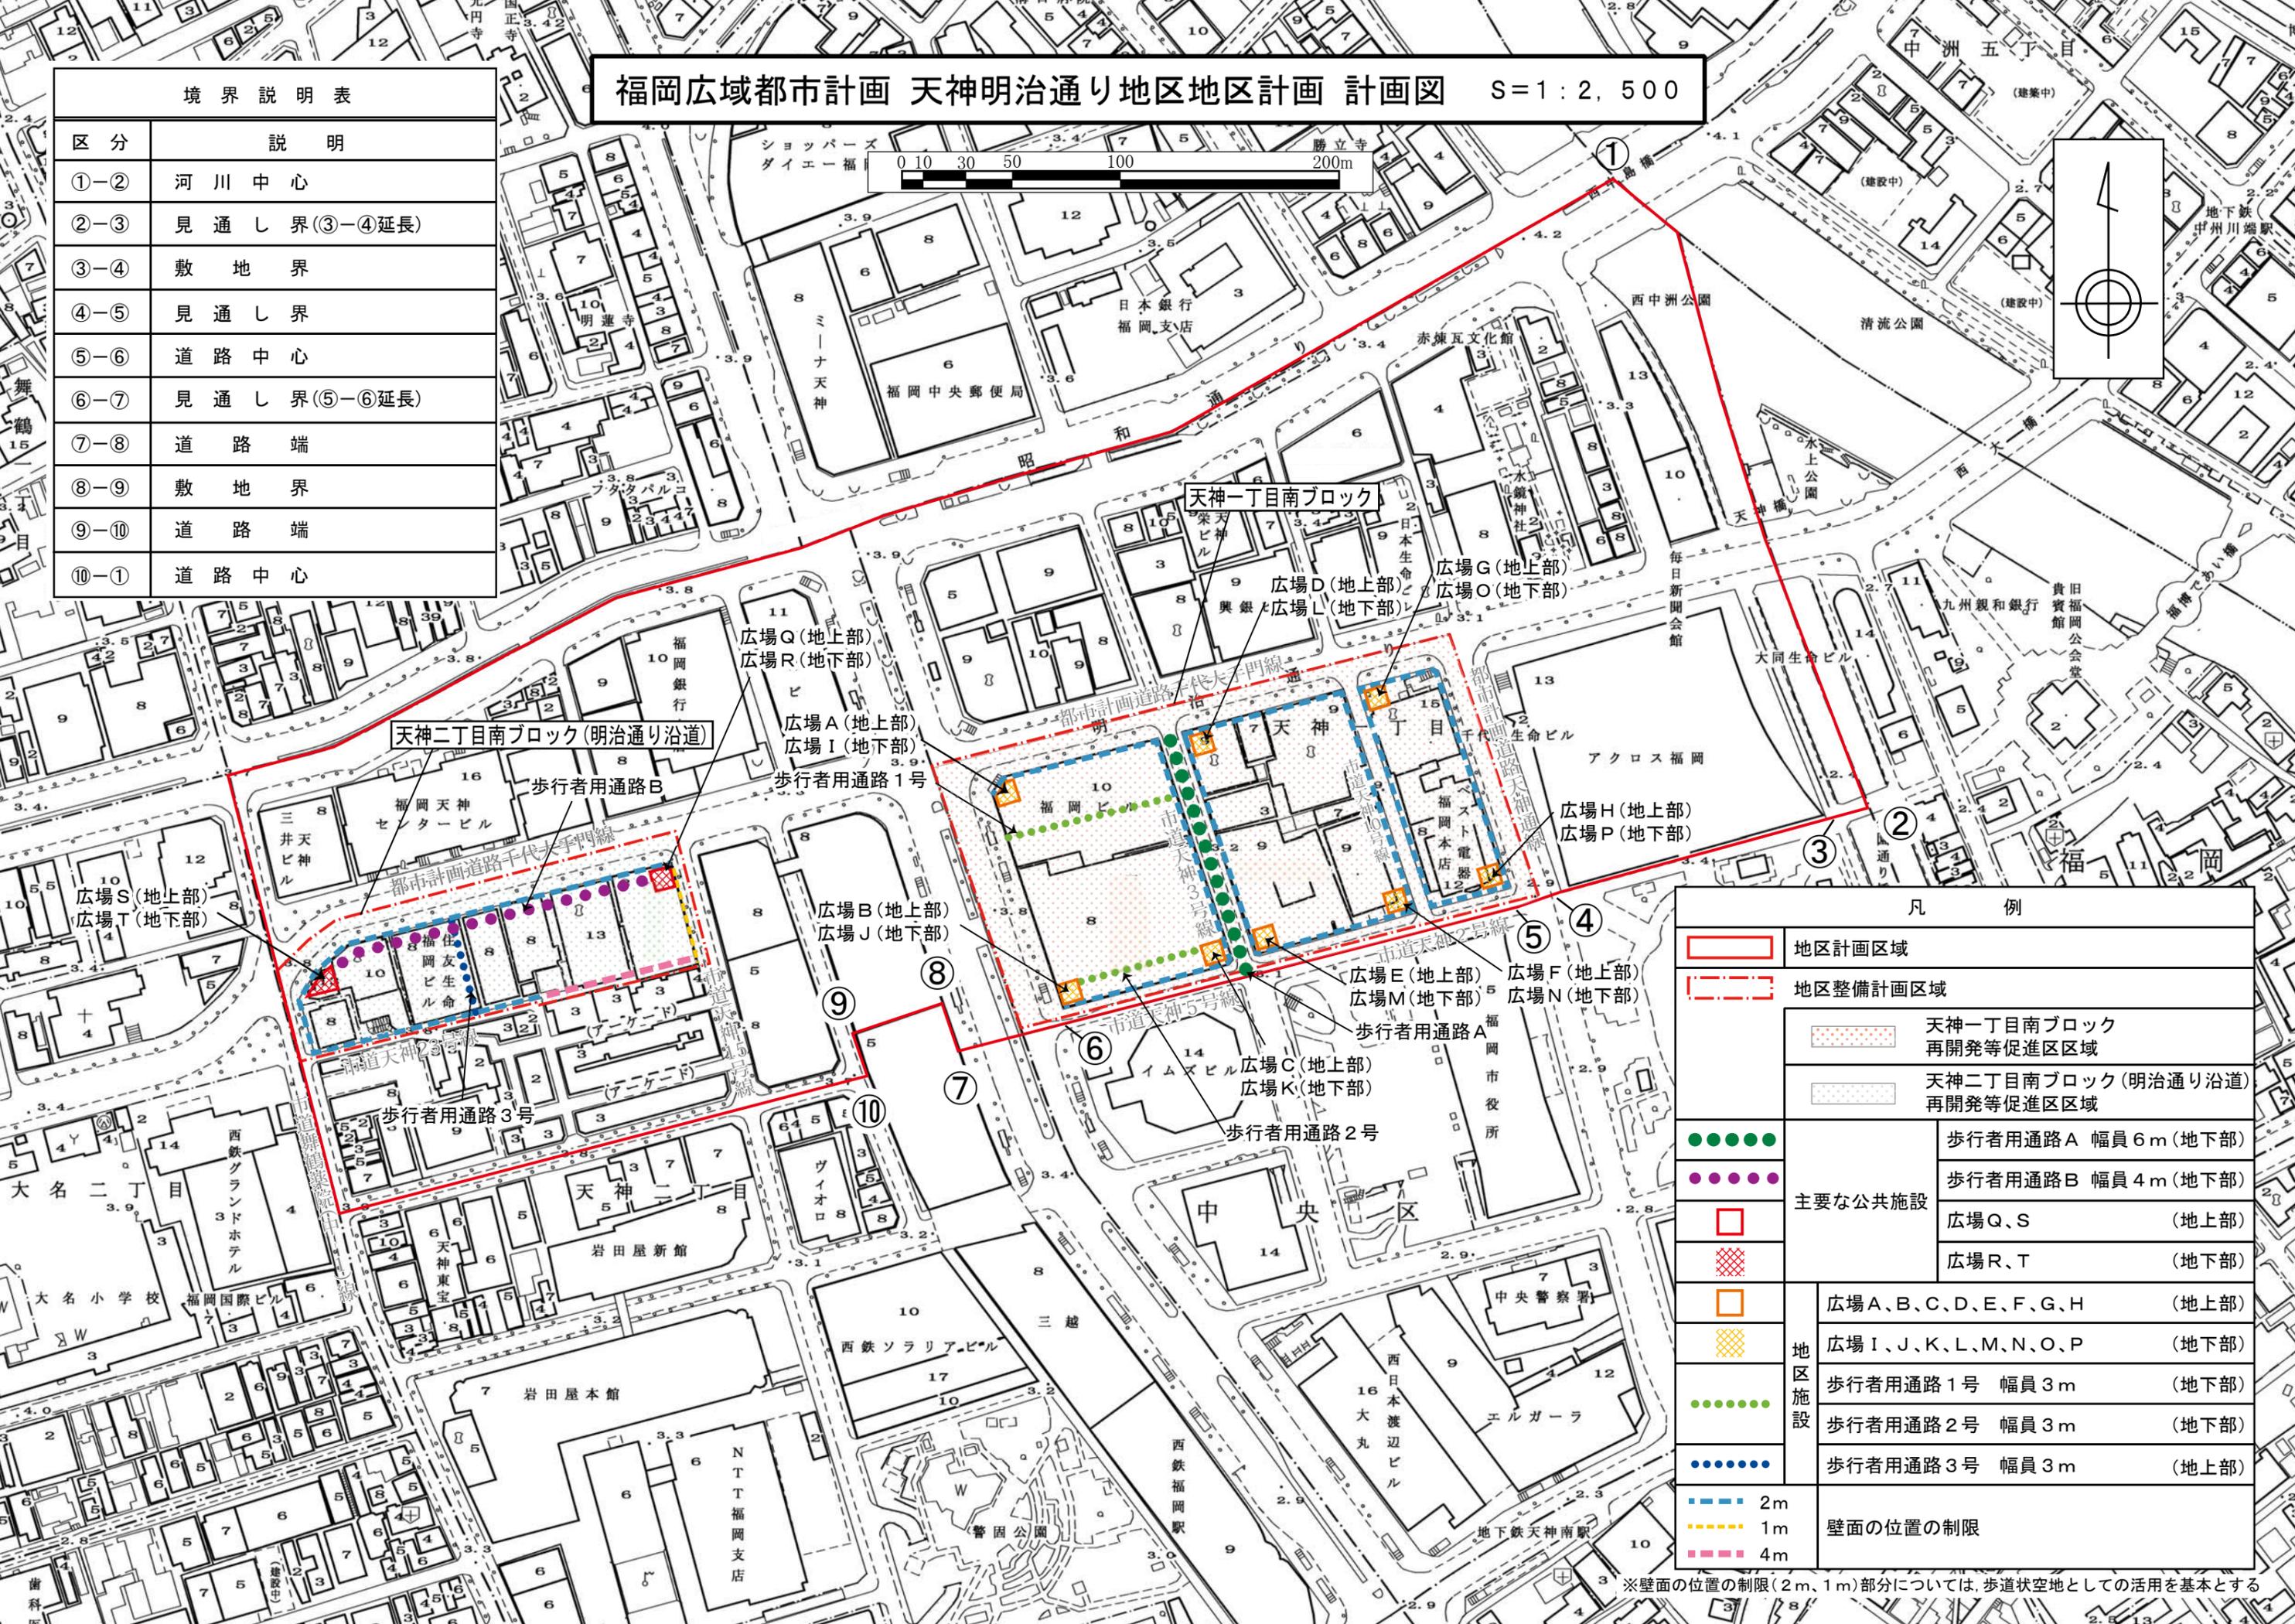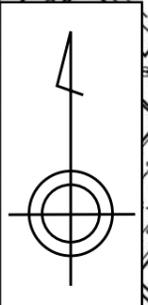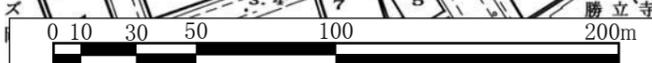

<span style="border: 1px solid red; display: inline-block; width: 10px; height: 10px;"></span>	地区計画区域	
<span style="border: 1px dashed red; display: inline-block; width: 10px; height: 10px;"></span>	地区整備計画区域	
<span style="background-color: #f0f0f0; border: 1px solid #ccc; display: inline-block; width: 10px; height: 10px;"></span>	天神一丁目南ブロック 再開発等促進区区域	
<span style="background-color: #e0e0e0; border: 1px solid #ccc; display: inline-block; width: 10px; height: 10px;"></span>	天神二丁目南ブロック(明治通り沿道) 再開発等促進区区域	
<span style="color: green; font-size: 1.2em;">●●●●</span>	歩行者用通路A 幅員6m(地下部)	
<span style="color: purple; font-size: 1.2em;">●●●●</span>		歩行者用通路B 幅員4m(地下部)
<span style="border: 1px solid red; display: inline-block; width: 10px; height: 10px;"></span>	主要な公共施設	
<span style="border: 1px dashed red; display: inline-block; width: 10px; height: 10px;"></span>		広場Q、S (地上部)
<span style="border: 1px solid red; display: inline-block; width: 10px; height: 10px;"></span>	広場R、T (地下部)	
<span style="border: 1px solid orange; display: inline-block; width: 10px; height: 10px;"></span>	地区施設	
<span style="border: 1px solid yellow; display: inline-block; width: 10px; height: 10px;"></span>		広場A、B、C、D、E、F、G、H (地上部)
<span style="border: 1px solid yellow; display: inline-block; width: 10px; height: 10px;"></span>	広場I、J、K、L、M、N、O、P (地下部)	
<span style="color: green; font-size: 1.2em;">●●●●</span>	歩行者用通路1号 幅員3m (地下部)	
<span style="color: green; font-size: 1.2em;">●●●●</span>	歩行者用通路2号 幅員3m (地下部)	
<span style="color: blue; font-size: 1.2em;">●●●●</span>	歩行者用通路3号 幅員3m (地上部)	
<span style="border-bottom: 1px dashed blue; display: inline-block; width: 10px;"></span>	壁面の位置の制限	
<span style="border-bottom: 1px dashed yellow; display: inline-block; width: 10px;"></span>		2m
<span style="border-bottom: 1px dashed red; display: inline-block; width: 10px;"></span>		1m
<span style="border-bottom: 1px dashed purple; display: inline-block; width: 10px;"></span>	4m	

※壁面の位置の制限(2m、1m)部分については、歩道状空地としての活用を基本とする